


x 96500
x 96450
x 96400
x 96350
x 96300
x 96250

y 49950

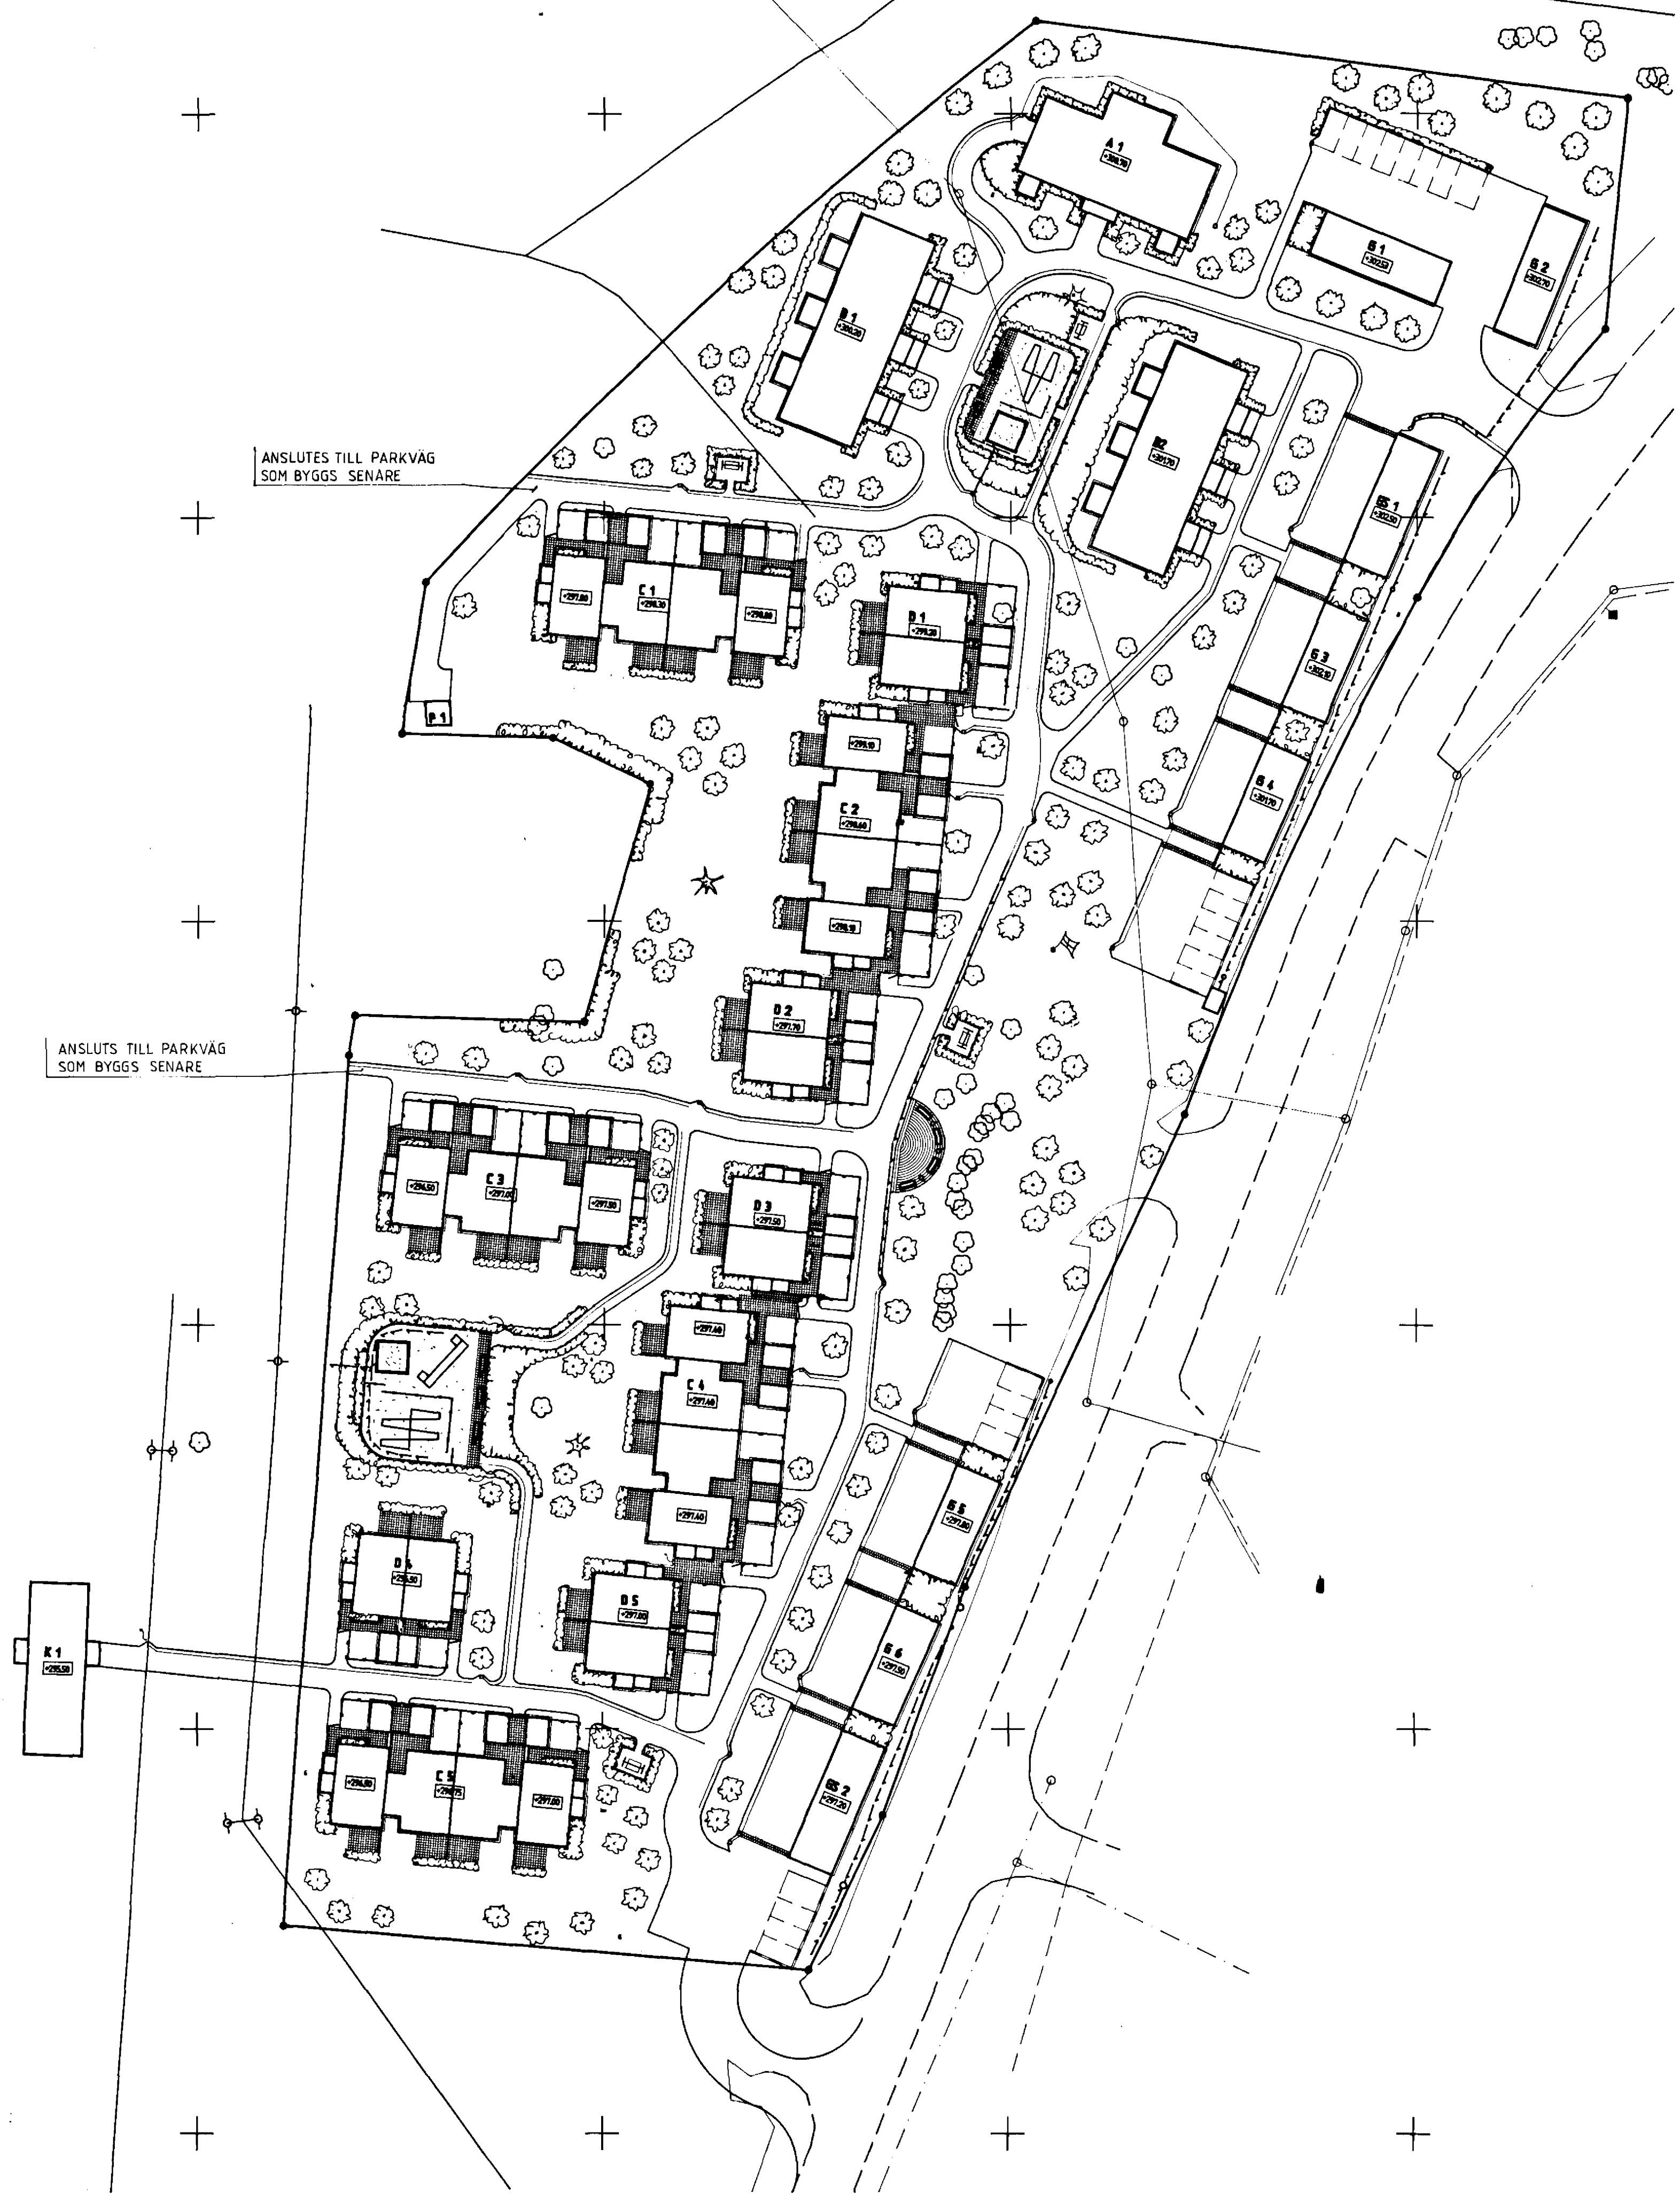

BET	ANT	ANDRINGEN	AVSER	SIGN	DATUM

K-KONSULT

GEOTEKNIK
FRÖSOVÄGEN 3, BOX 804
832 01 FRÖSÖN 1
063/12 45 20

RITAD KONSTRUKTÖR GRANSKAD
GN. K. LOFSSON

ARBETSNUMMER
96602-001-27

DATUM
900503

TEGELSKRIFT
[Signature]

ÖSTERSUND
VIKEN 5:1 M.F.L.
RB BRF BRUNFLOHUS NR 7
MARKPLANERING
PLAN

SKALA 1:500

10:00

ANDR BET