

x 96500 +


x 96450 +

x 96400 +

x 96350 +

x 96300 +

x 96250 +

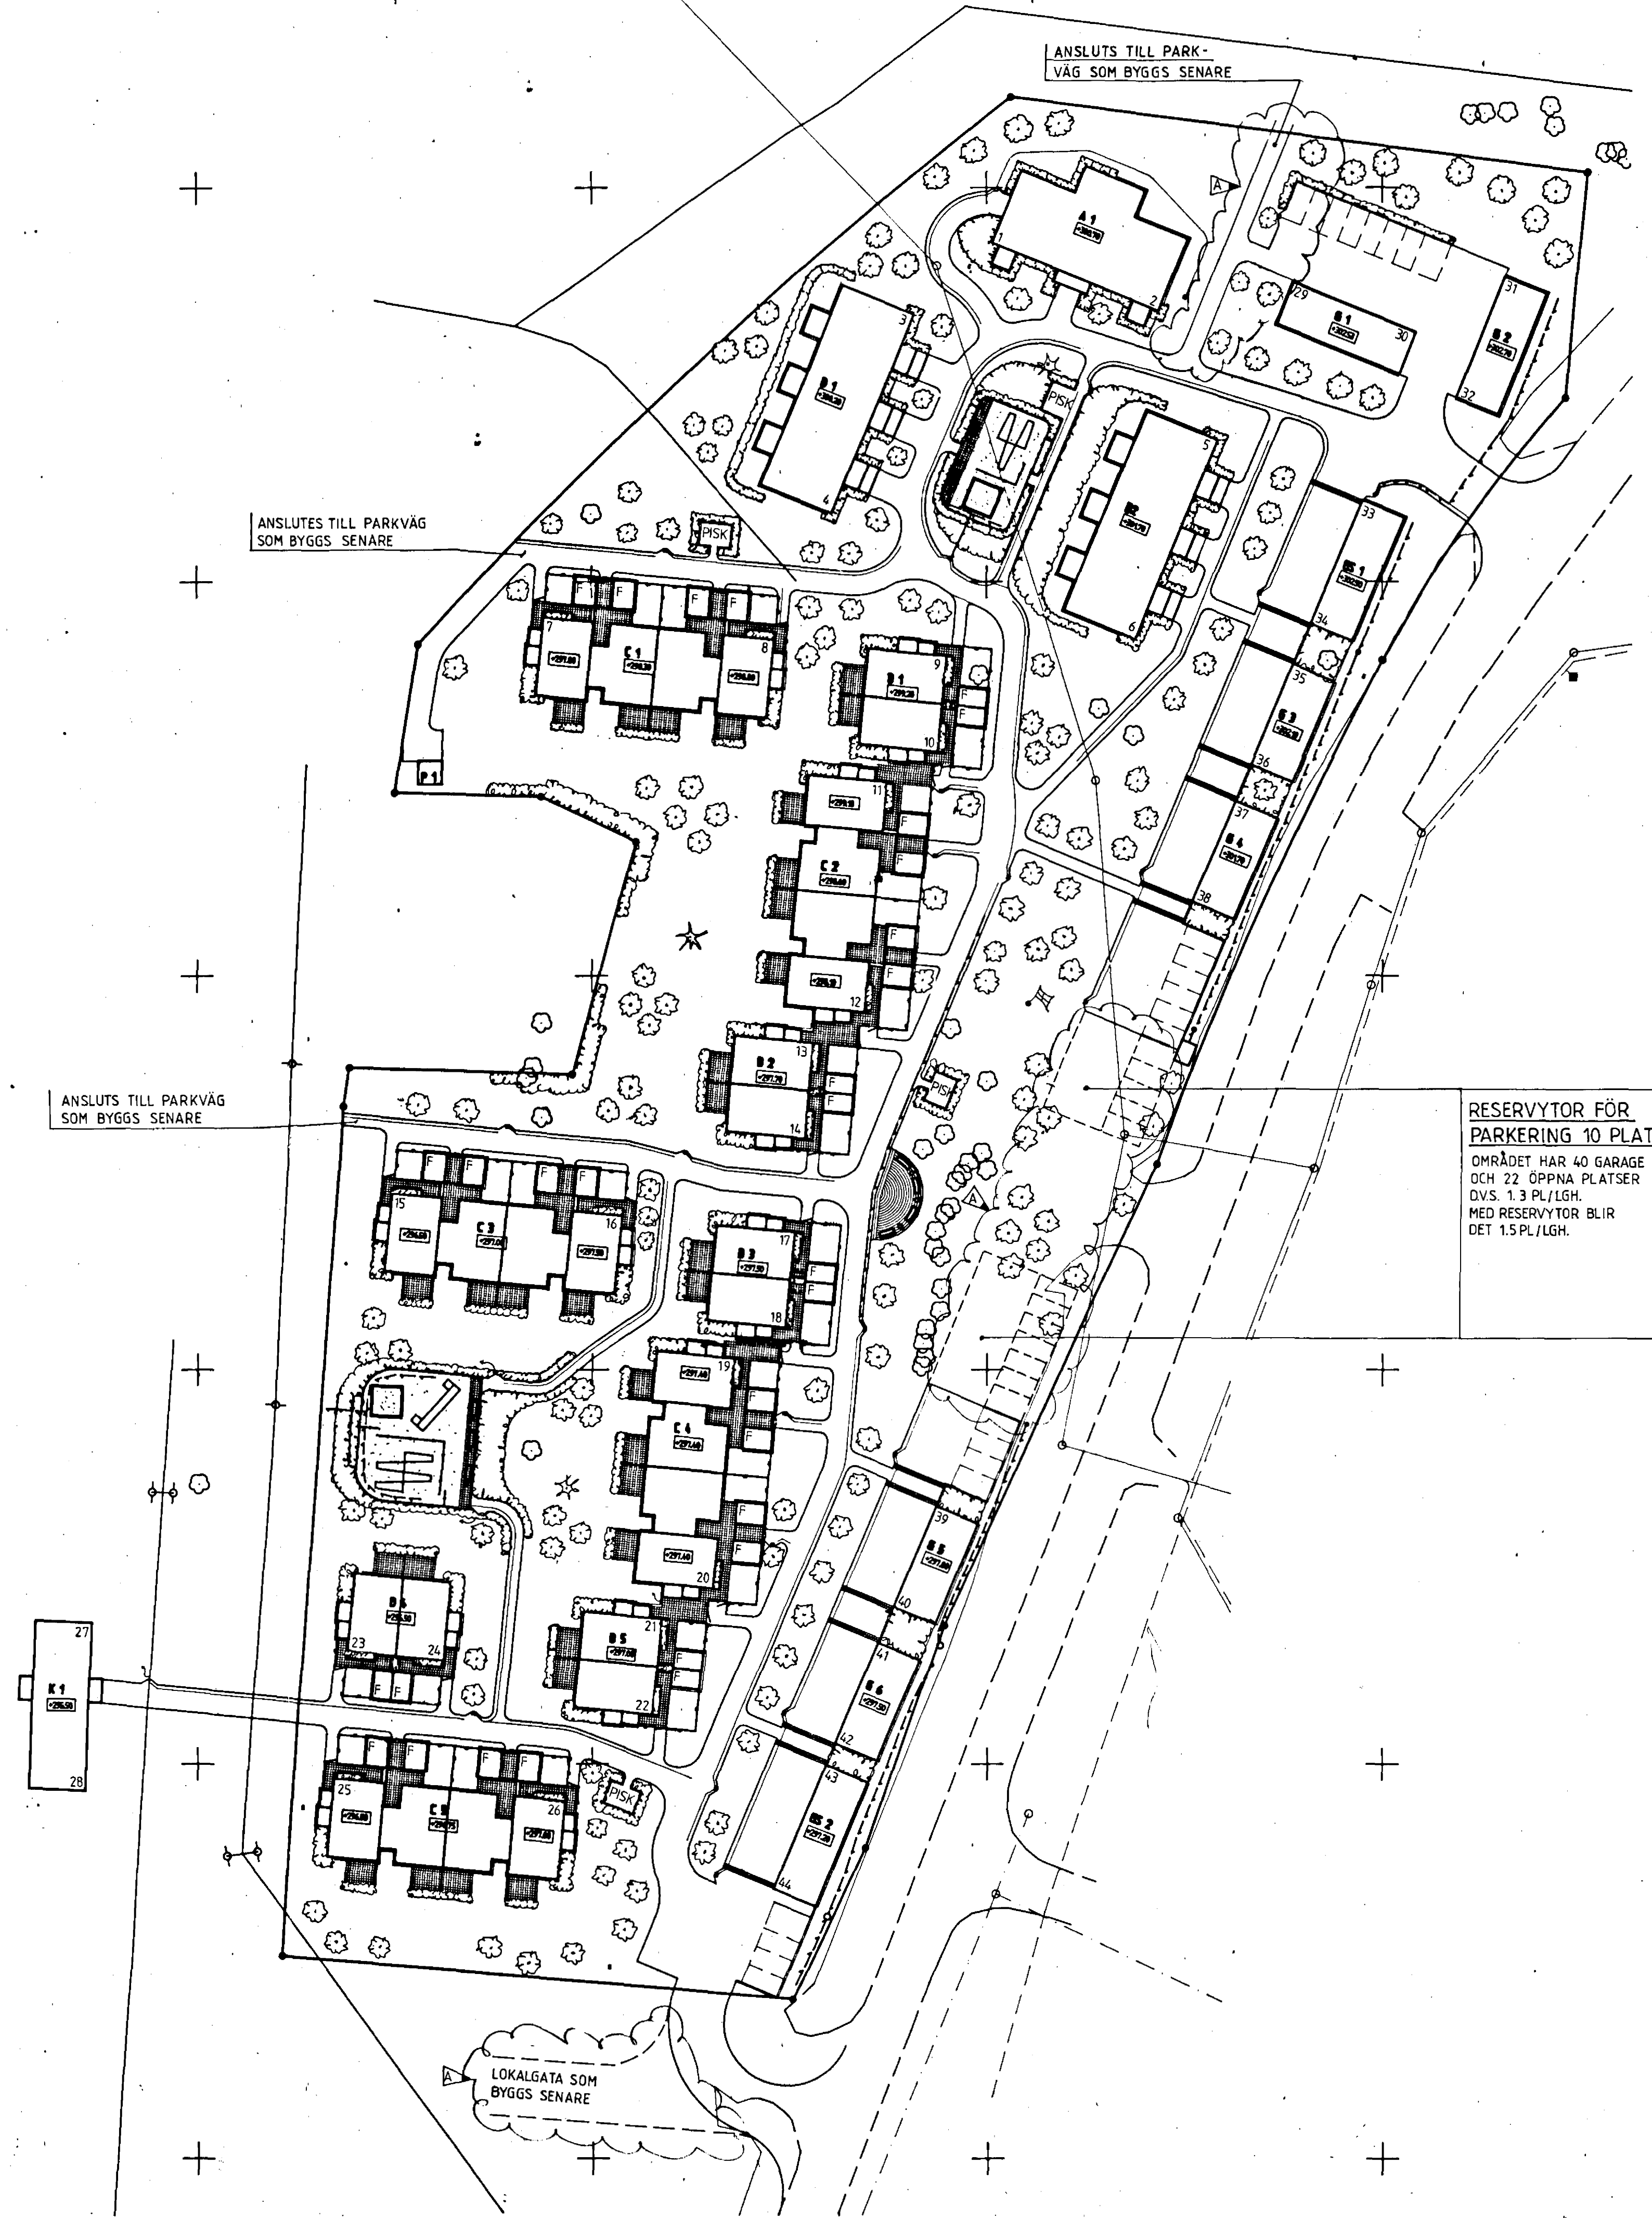

KOORDINATLISTA HUS A-D

	X	Y
1	96492.955	50150.652
2	96484.258	50171.721
3	96483.852	50140.716
4	96458.577	50130.282
5	96477.977	50179.172
6	96442.702	50168.738
7	96445.462	50093.840
8	96442.609	50122.995
9	96440.471	50144.840
10	96428.359	50143.655
11	96424.465	50137.245
12	96397.310	50134.392
13	96377.416	50127.983
14	96379.303	50126.797
15	96372.359	50074.629
16	96369.506	50103.784
17	96367.368	50125.629
18	96355.256	50124.444
19	96351.362	50118.034
20	96327.207	50115.181
21	96318.313	50108.772
22	96306.201	50107.586
23	96314.251	50068.955
24	96313.066	50081.067
25	96298.080	50067.360
26	96295.227	50096.515

KOORDINATLISTA HUS K1

27	96317.892	50036.558
28	96296.707	50035.759

KOORDINATLISTA GARAGE

	X	Y
29	96487.644	50188.806
30	96481.332	50204.099
31	96488.379	50215.487
32	96473.087	50209.169
33	96460.81	50197.573
34	96444.763	50190.955
35	96439.442	50188.701
36	96426.695	50183.300
37	96422.092	50181.350
38	96409.345	50175.949
39	96332.655	50143.455
40	96319.908	50138.054
41	96315.304	50136.104
42	96302.557	50130.703
43	96299.795	50129.532
44	96284.098	50122.882



A	ANSL VÄGAR, RESERV-	KJ/JGN	900905
BET	ANT	ANDRNINGEN AVSER	SIGN DATUM

BYGGNADSLÖVSRITNING

B-KONSULT

ARKITEKTER
 FROSOVÄGEN 3, BOX 604
 837 01 FROSON
 TEL 063-12 45 20

RITAD KONSTRUERAD GRANSKAD
 GN KOLDFSSON

ARBETSNUMMER
 96602-001-27

DATUM
 900503

UNDERSKRIFT
[Signature]

ÖSTERSUND
 VIKEN 5:1 M.FL
 RB BRF BRUNFLOHUS NR 7
 SITUATIONSPLAN

SKALA 1500

KOD TYP POS
 RITINGSNUMMER
 A0:01

ANDR BET
 A